







PAMATŲ SCHEMA

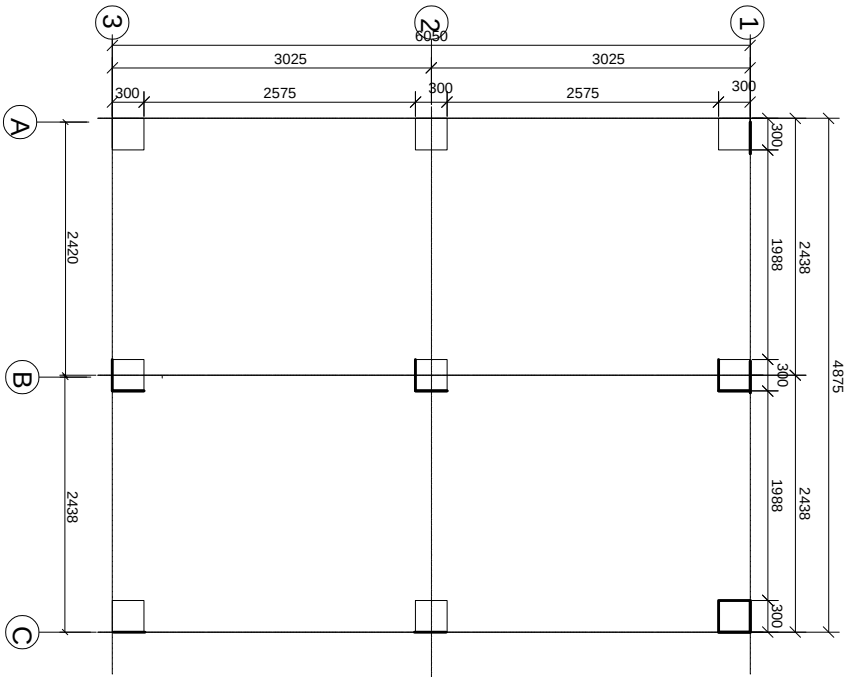

ELEKTROS SCHEMA

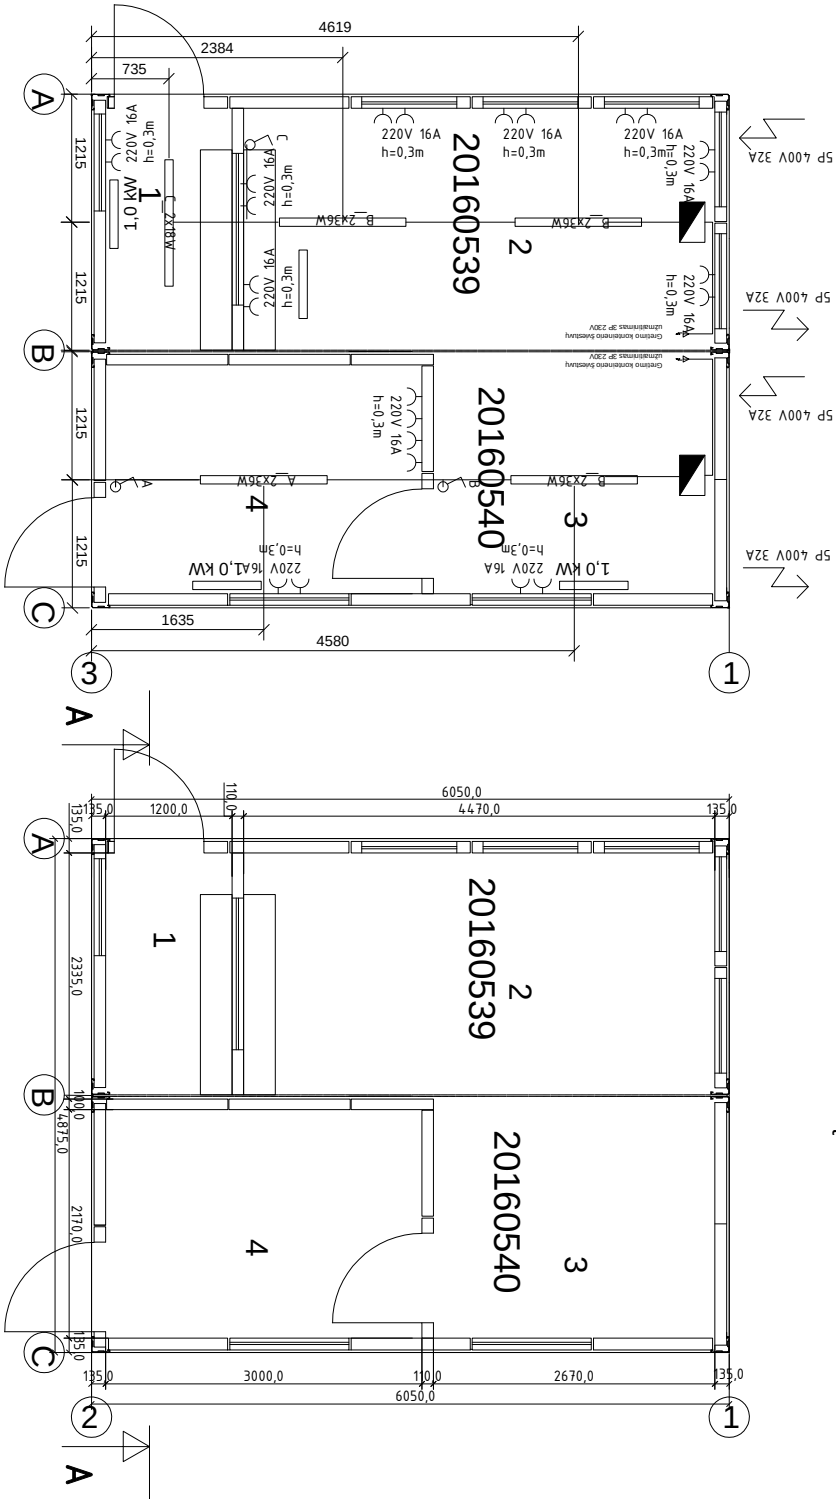

PATALPŲ PLANAS

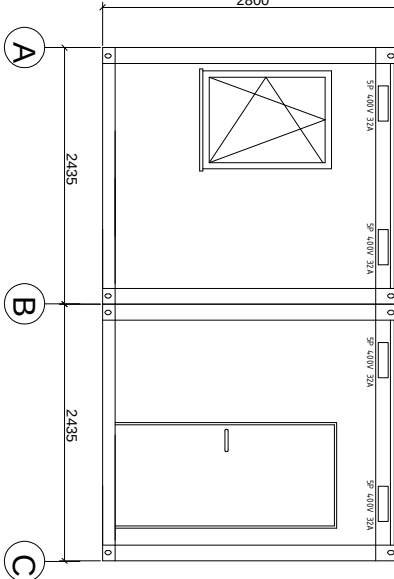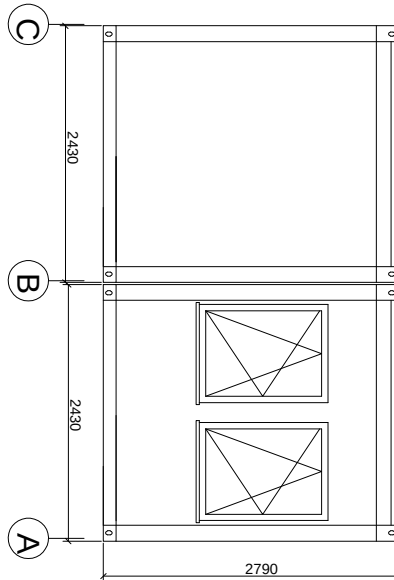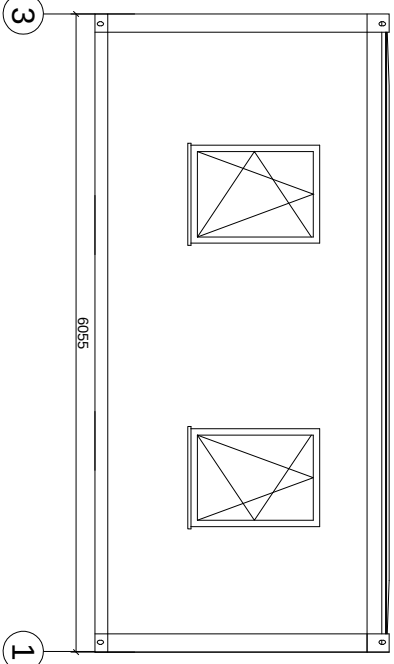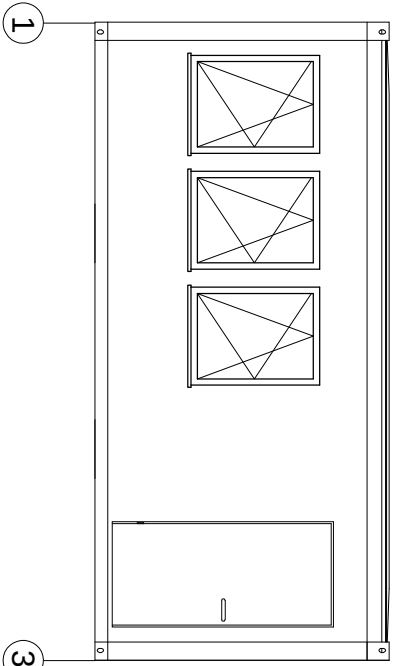

Pastabos:

- Durys iš lauko, į patalpą nr. 1 su integruotais pritraukėjais vyriuose-baltos;
- Durys iš lauko, į patalpą nr. 4 paprastos metalinės;
- Durys iš patalpos nr 4 į patalpą nr. 3 paprastos popierinės;
- Langas tarp patalpos nr. 1 ir nr 2 su mažu slankiojančiu langeliu, kaip kioske;
- ant pertvaros tarp patalpų nr 1 ir nr 2 įrengiama 300mm pločio ir 1900mm ilgio palangė h=1,20m, iš abiejų pertvaros pusių;

Format A3

Scale		Designed by	Version:		MODULINIŲ NAMELIŲ	
		Checked by	A		IŠDĖSTYMO SCHEMA	
					Lapas	Lapų
					1	1